
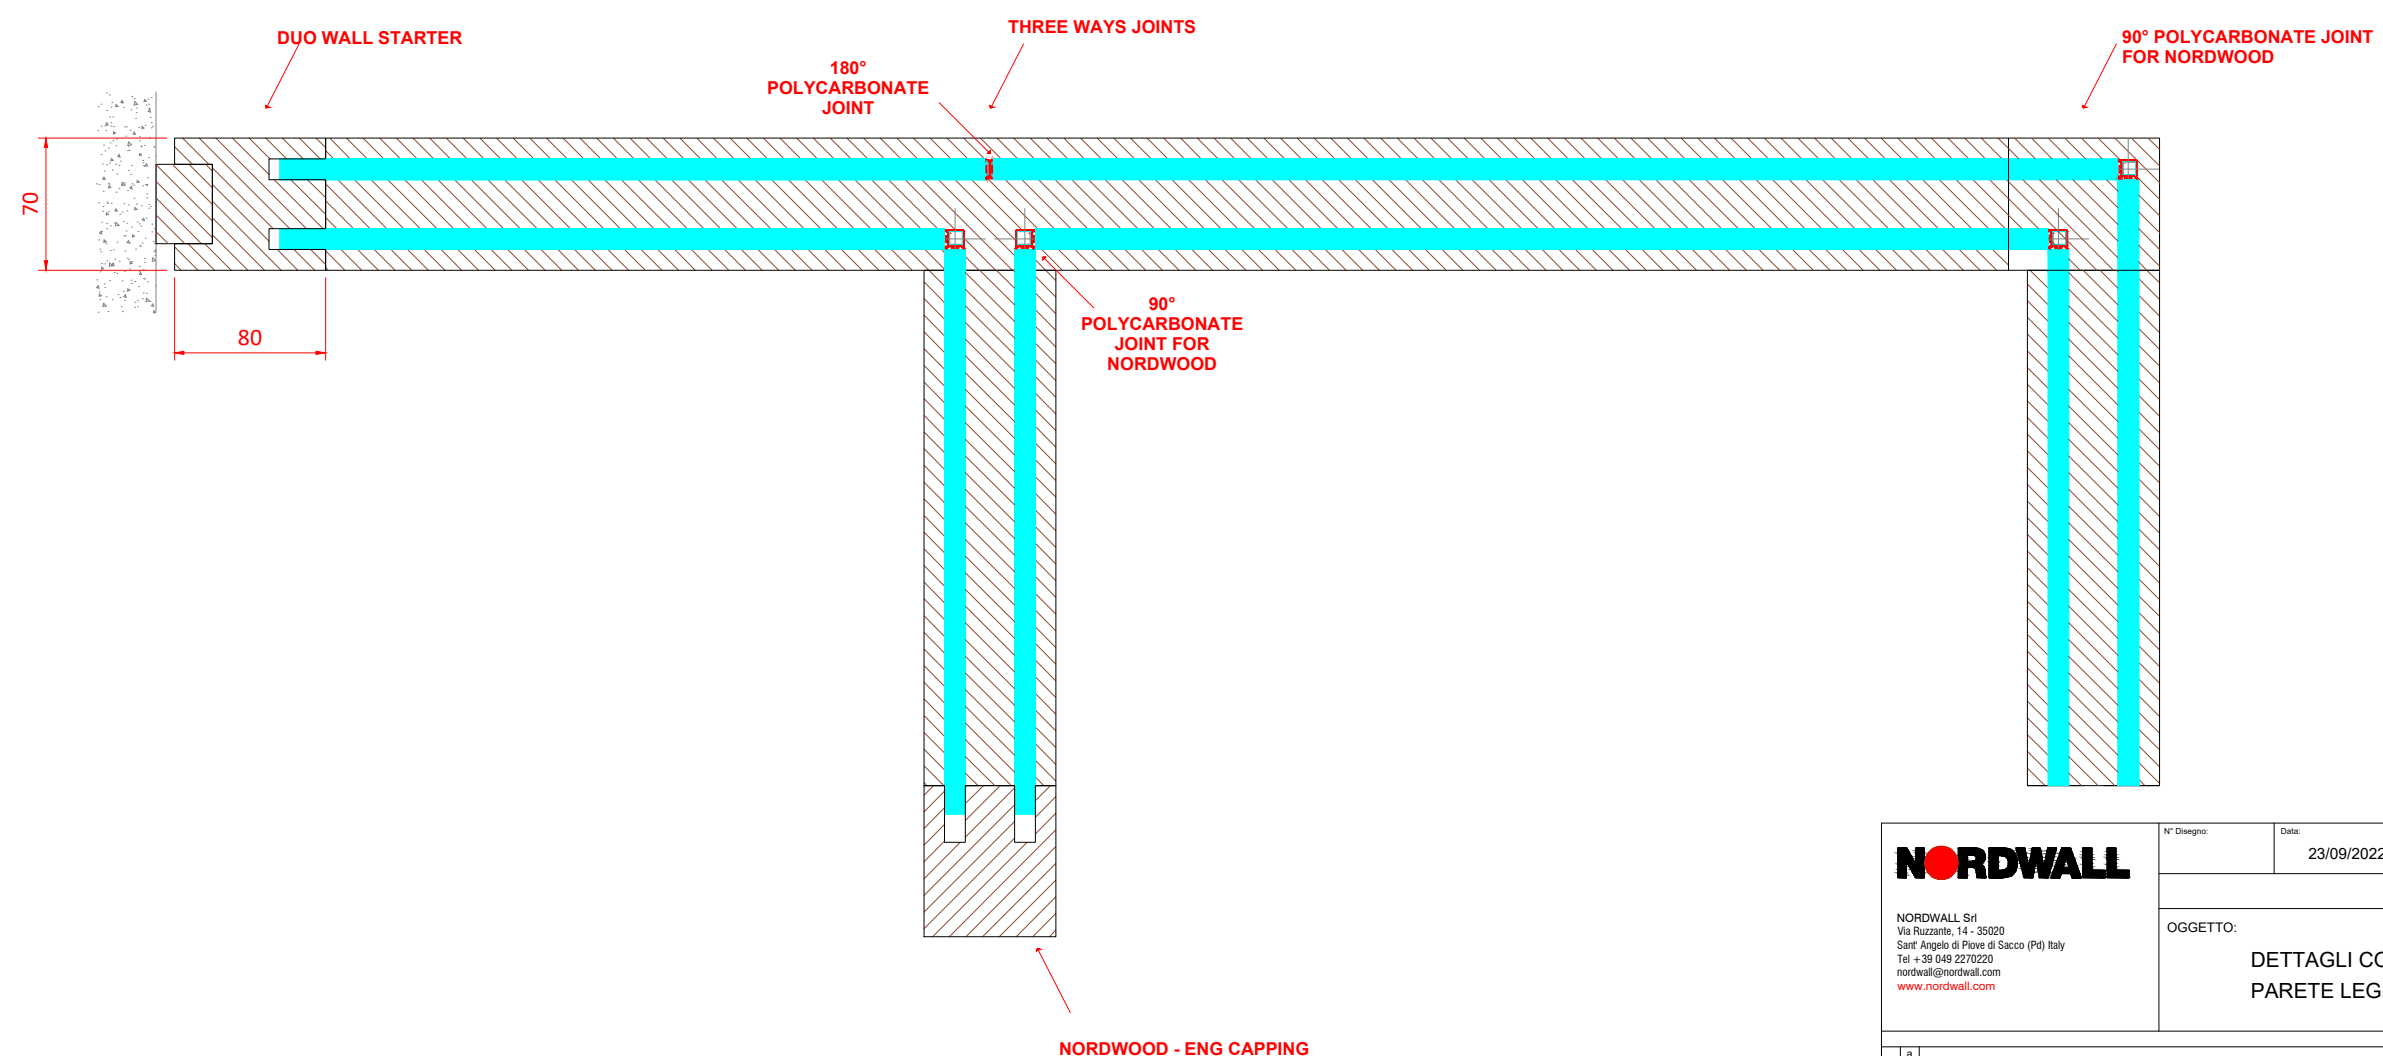


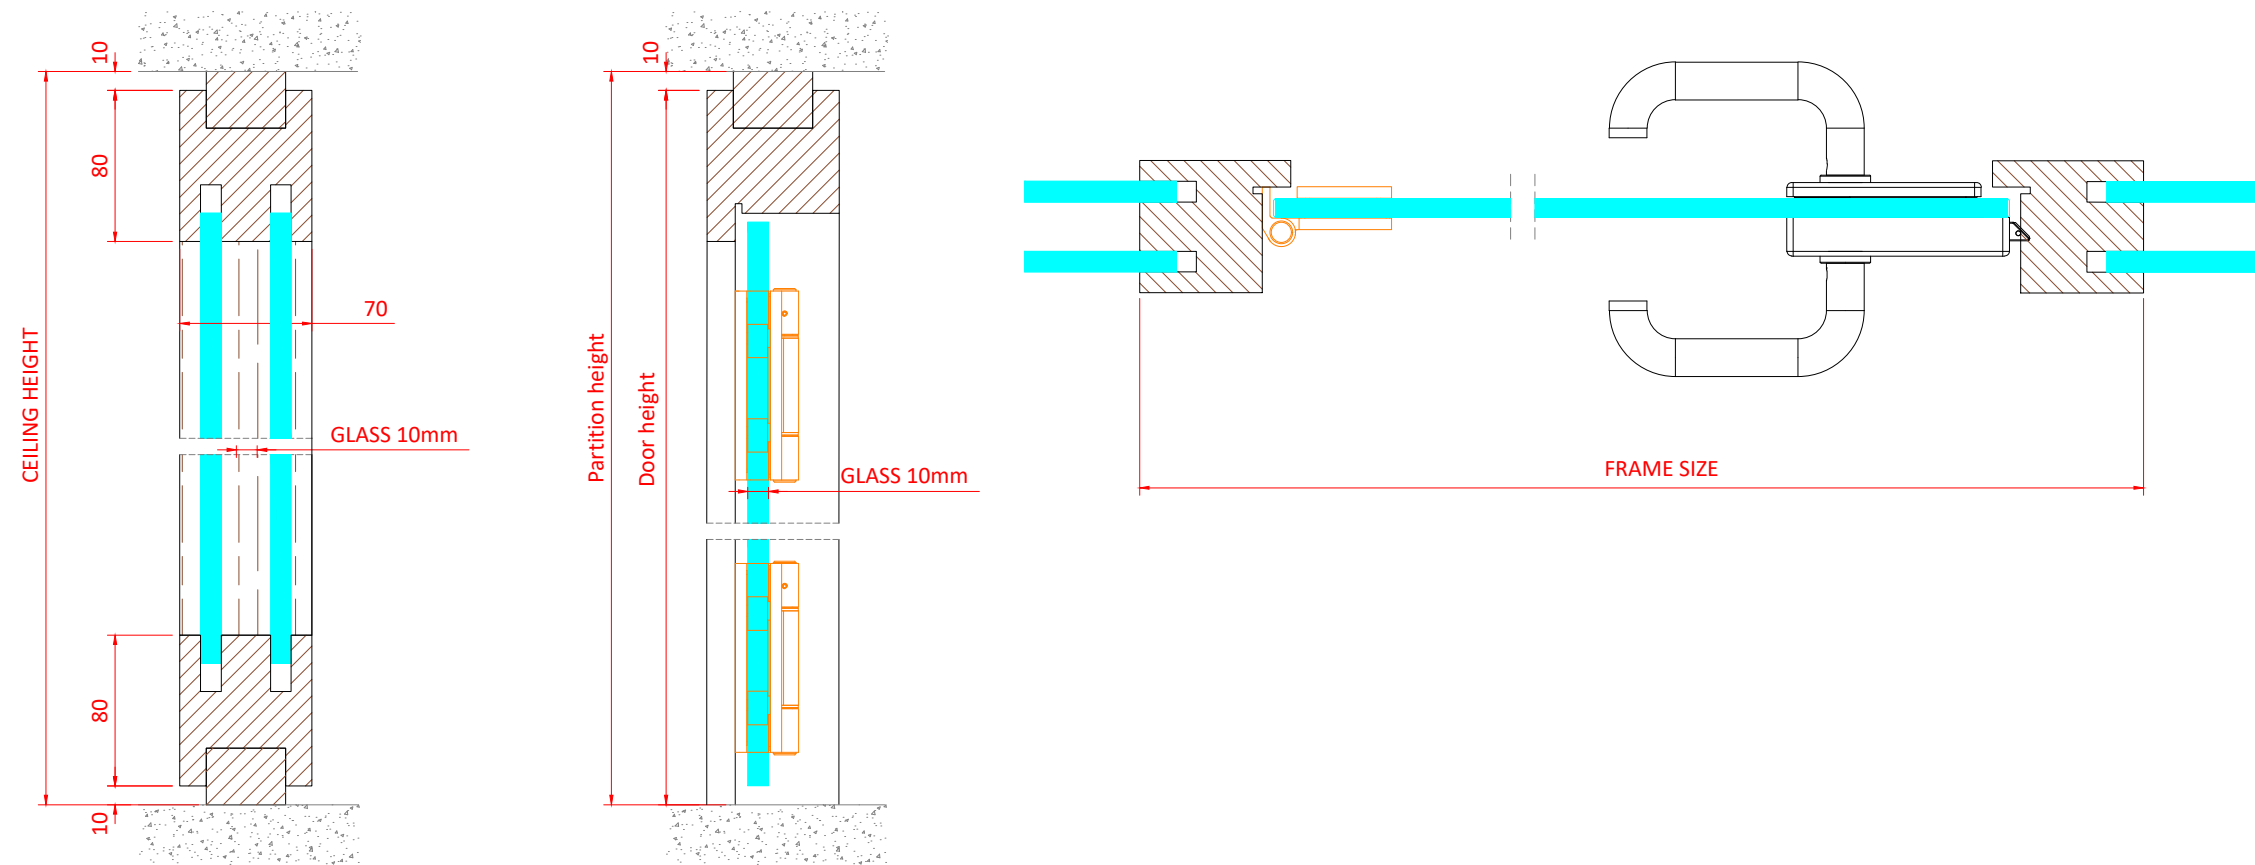

NORDWALL		N° Disegno:		Data: 23/09/2022		Conferma:		Revisione:			
		OGGETTO:						Scala:			
NORDWALL Srl Via Ruzzante, 14 - 35020 Sant' Angelo di Piove di Sacco (Pd) Italy Tel +39 049 2270220 nordwall@nordwall.com www.nordwall.com		DETTAGLI COSTRUTTIVI PARETE LEGNO VETRO DOPPIO									
REVISIONE	a						Disegnatore			Data	
	b										
	c										
	d										
	e										