




LUCE
DOPPIO VETRO TEMPERATO
SEZIONE VERTICALE

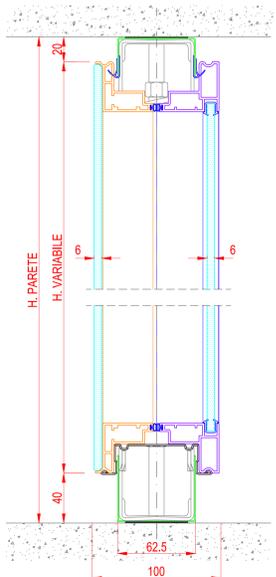


LUCE / C40
DOPPIO VETRO TEMPERATO
SEZIONE VERTICALE

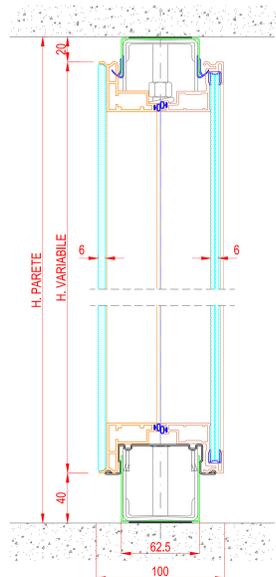


LUCE / C18
DOPPIO VETRO TEMPERATO
SEZIONE VERTICALE

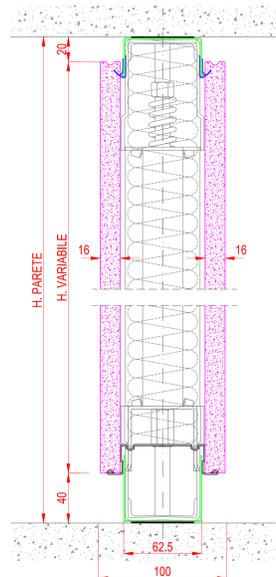


LUCE
PANNELLI CIECHI
SEZIONE VERTICALE

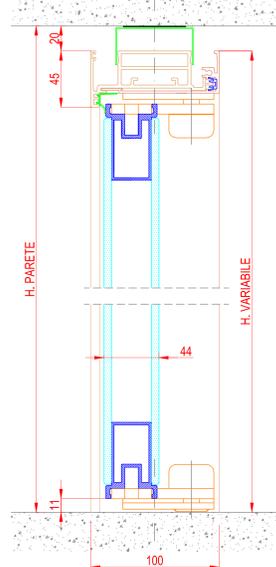


LUCE - PORTA DOPPIO VETRO
CON CERNIERE PIVOT
SEZIONE VERTICALE

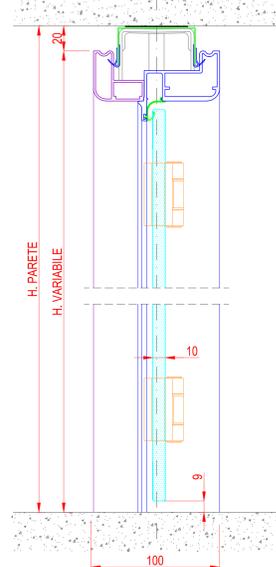


LUCE - PORTA VETRO A FILO
CON CERNIERE PIANO
SEZIONE VERTICALE

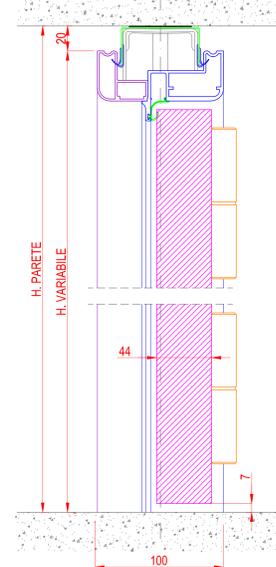


LUCE - PORTA CIECA
CON CERNIERE PIANO
SEZIONE VERTICALE

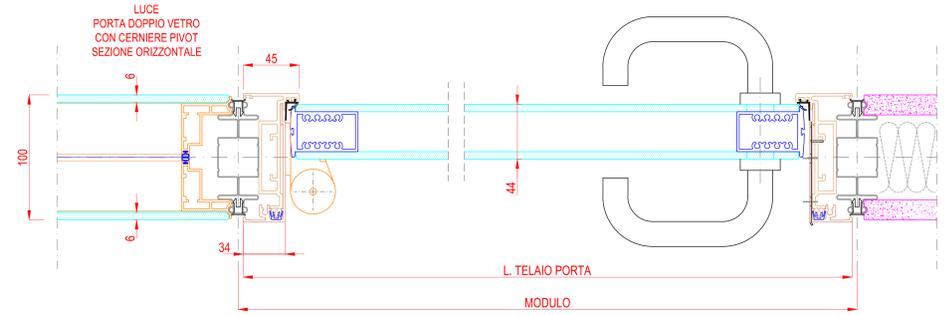


LUCE
PORTA DOPPIO VETRO
CON CERNIERE PIVOT
SEZIONE ORIZZONTALE

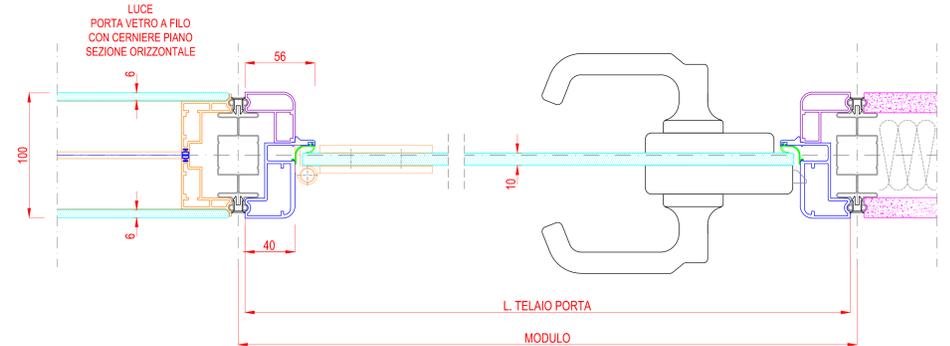

LUCE
PORTA VETRO A FILO
CON CERNIERE PIANO
SEZIONE ORIZZONTALE

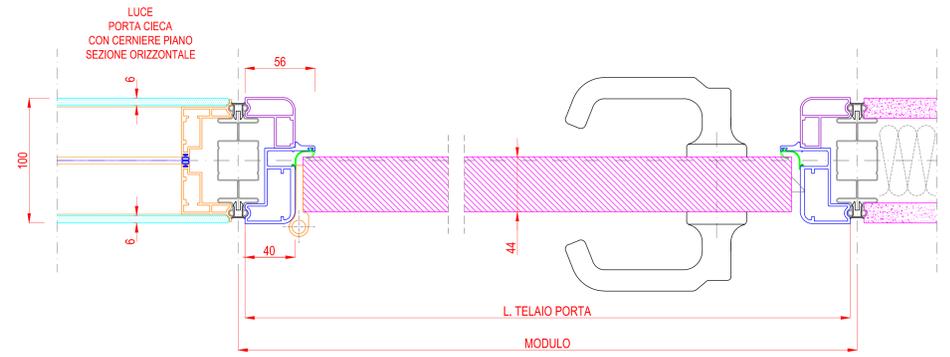

LUCE
PORTA CIECA
CON CERNIERE PIANO
SEZIONE ORIZZONTALE

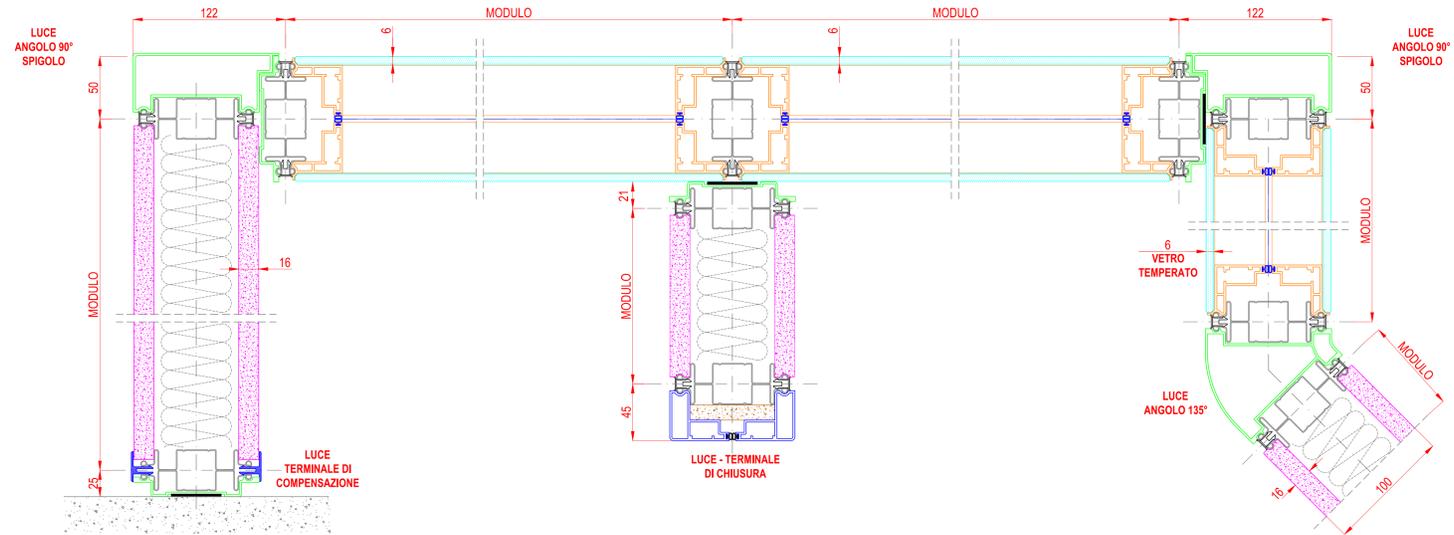

LUCE
ANGOLO 90°
SPIGOLO

LUCE
ANGOLO 90°
SPIGOLO

LUCE
TERMINALE DI
COMPENSAZIONE

LUCE - TERMINALE
DI CHIUSURA

6
VETRO
TEMPERATO

LUCE
ANGOLO 135°

NORDWALL		N° Disegno		Data		Conferma		Revisione	
NORDWALL Srl Via Ruzante, 14 - 35020 Sant'Angelo di Piove di Sacco (Pd) Italy Tel +39 049 270200 nordwall@nordwall.com www.nordwall.com		Scale		OGGETTO:		Disegnato		Data	
				DETAGLI COSTRUTTIVI PARETE LUCE					