




LUCE
DOPPIO VETRO TEMPERATO
SEZIONE VERTICALE

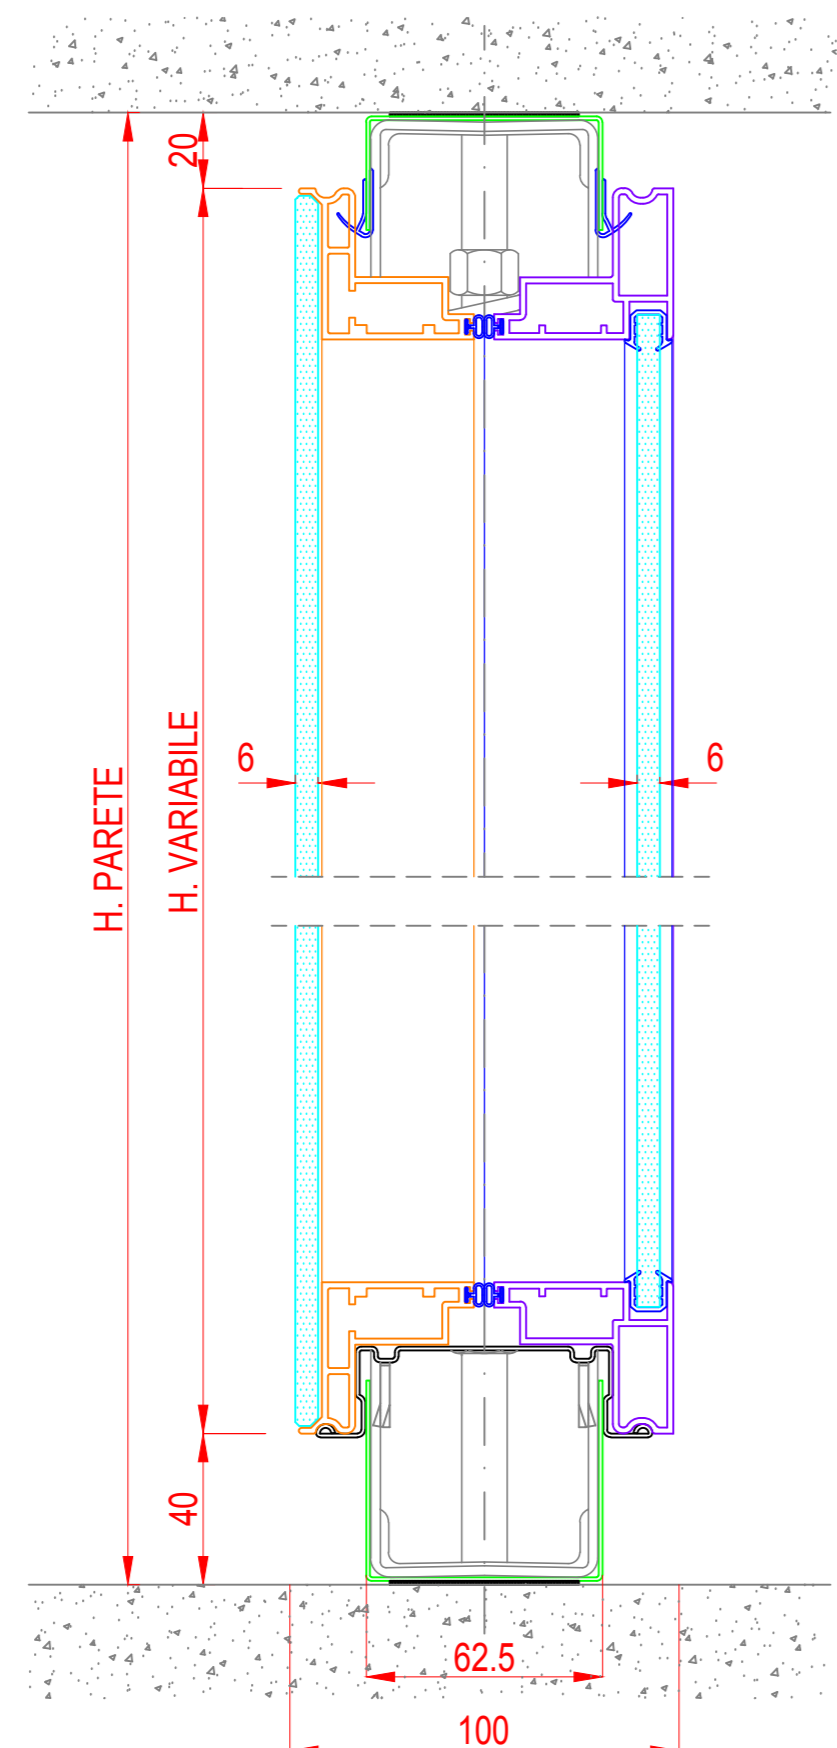


LUCE / C40
DOPPIO VETRO TEMPERATO
SEZIONE VERTICALE

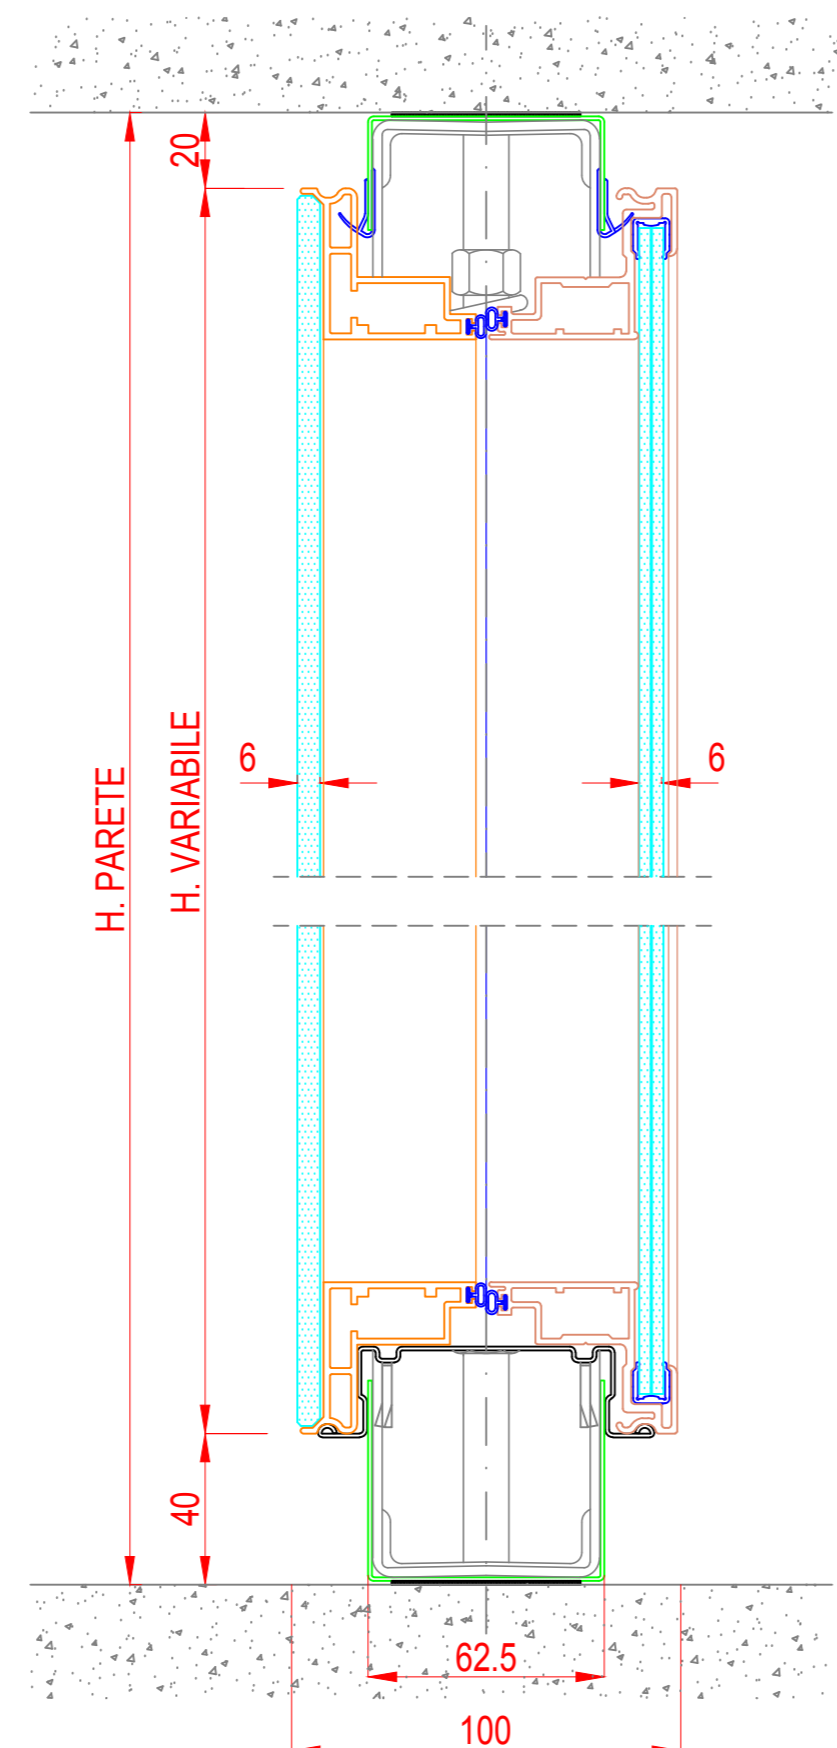


LUCE / C18
DOPPIO VETRO TEMPERATO
SEZIONE VERTICALE

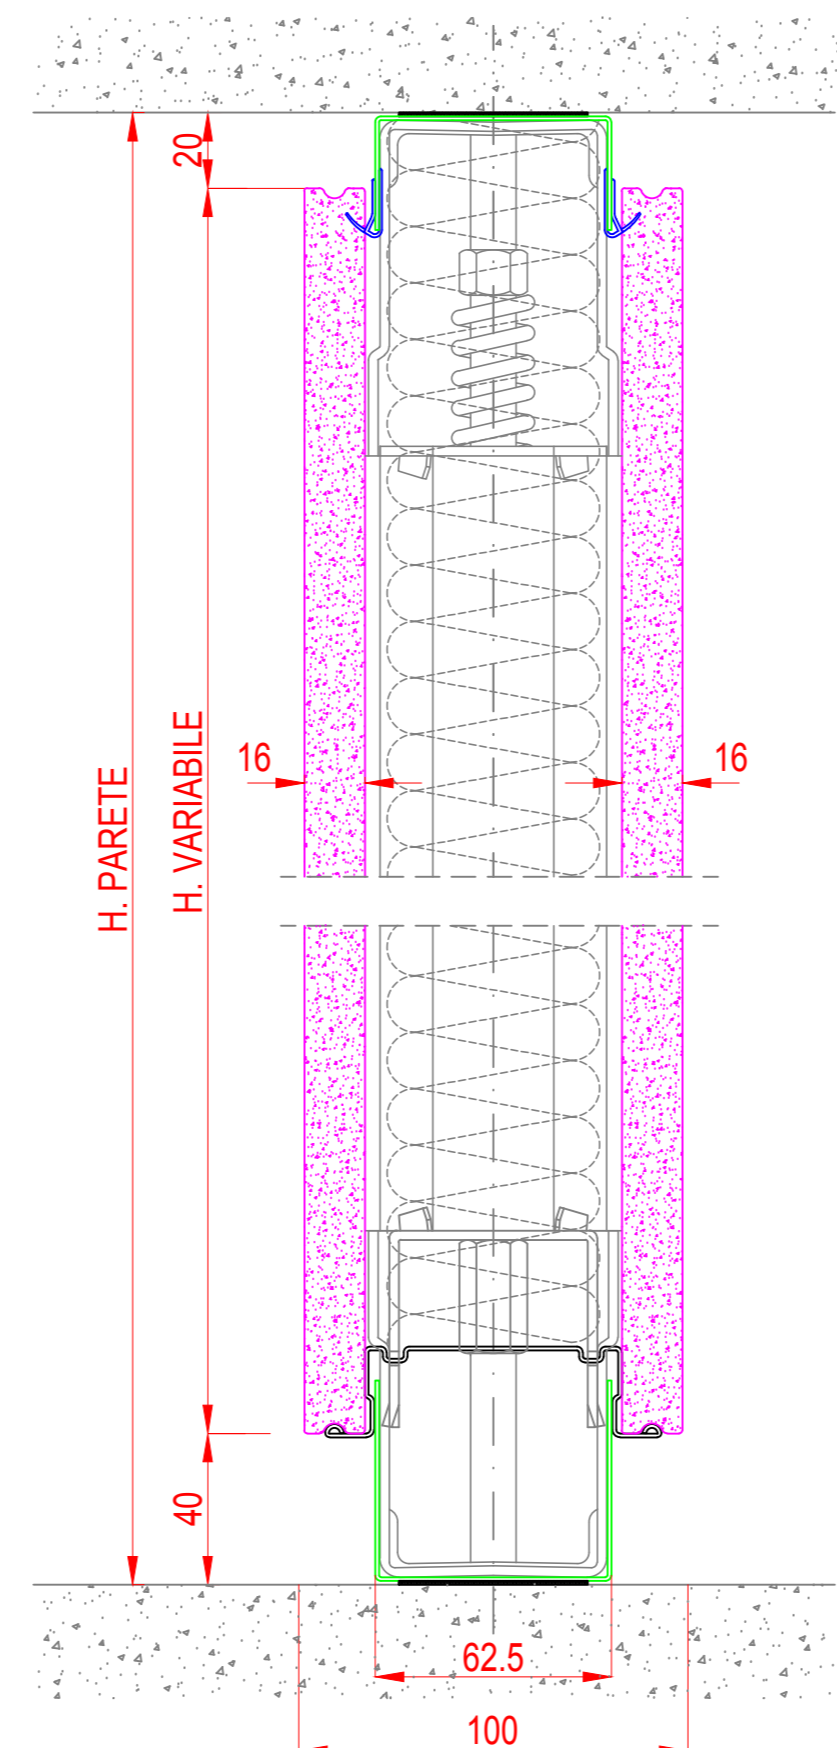


LUCE
PANNELLI CIECHI
SEZIONE VERTICALE

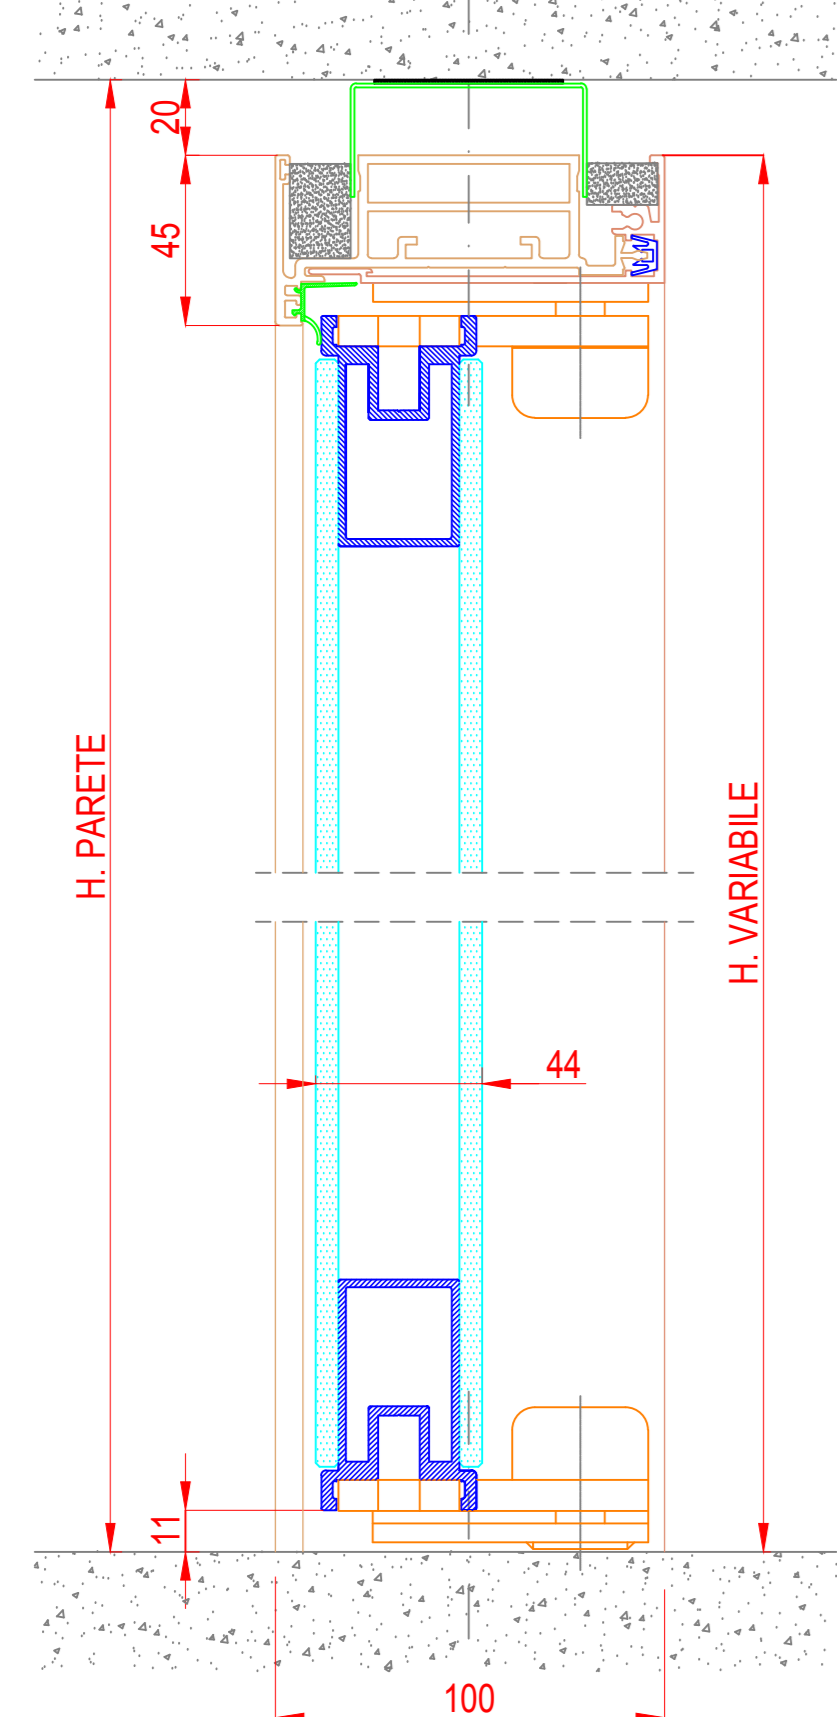





LUCE - PORTA DOPPIO VETRO
CON CERNIERE PIVOT
SEZIONE VERTICALE

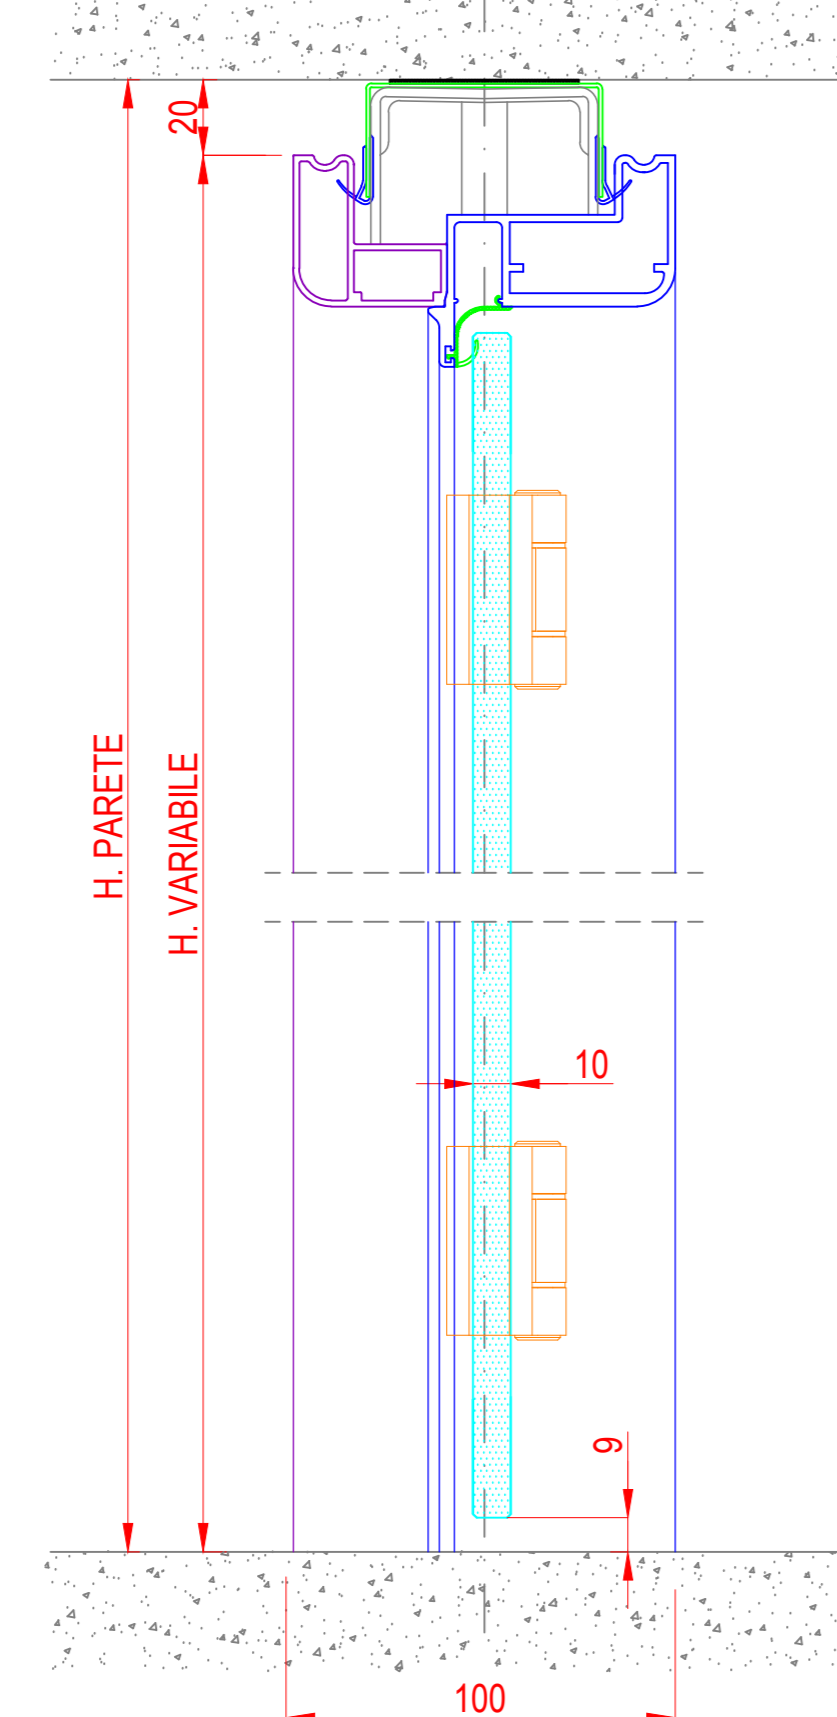

LUCE - PORTA VETRO A FILO
CON CERNIERE PIANO
SEZIONE VERTICALE

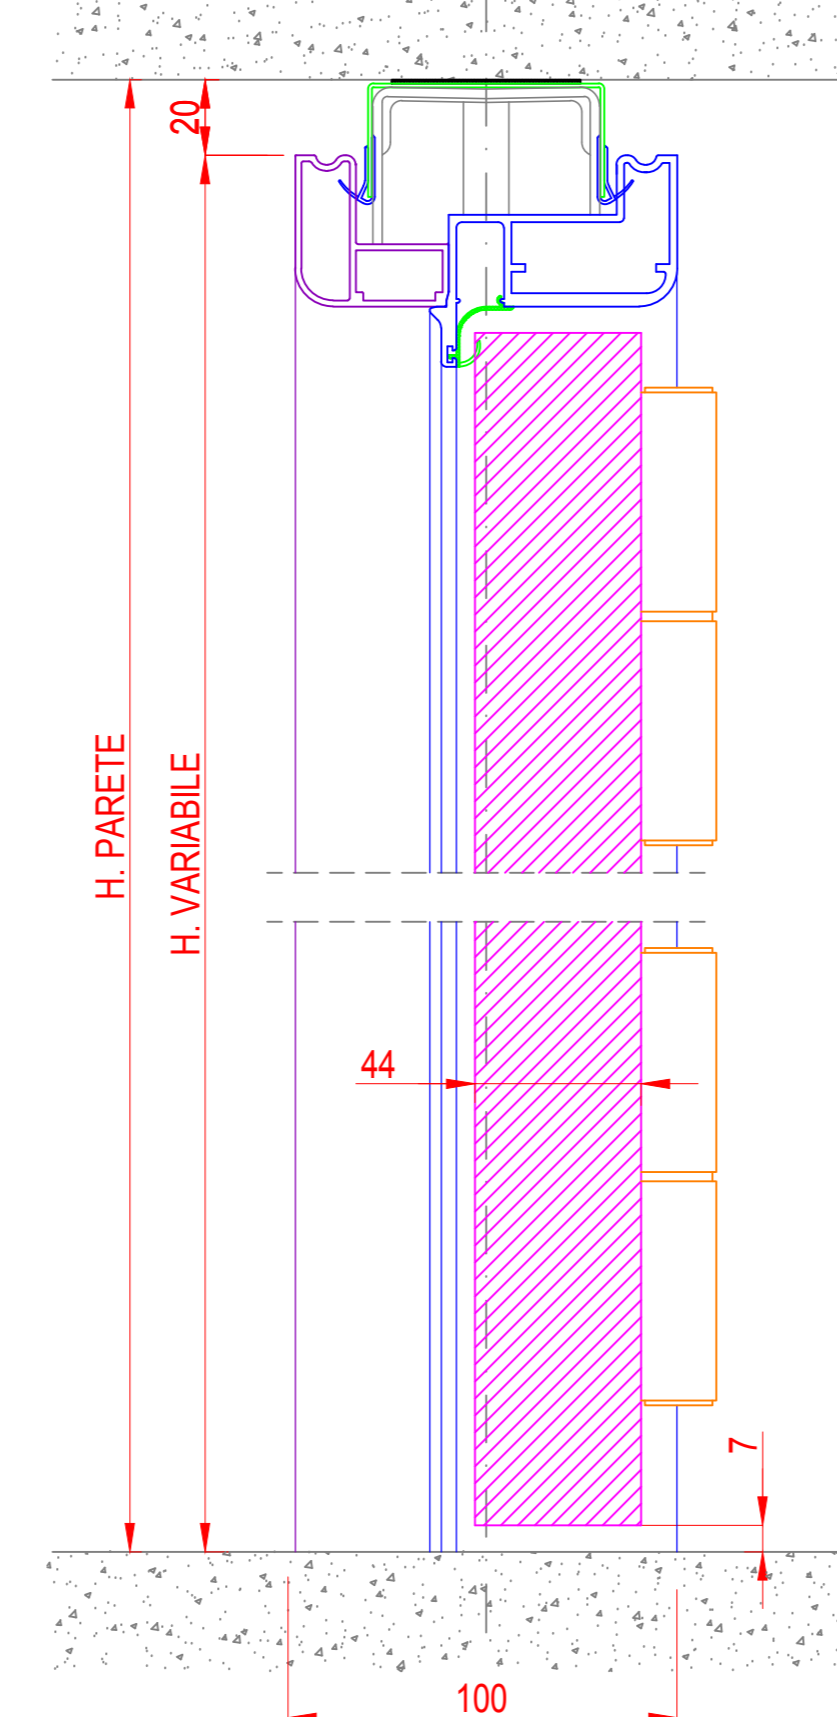

LUCE - PORTA CIECA
CON CERNIERE PIANO
SEZIONE VERTICALE

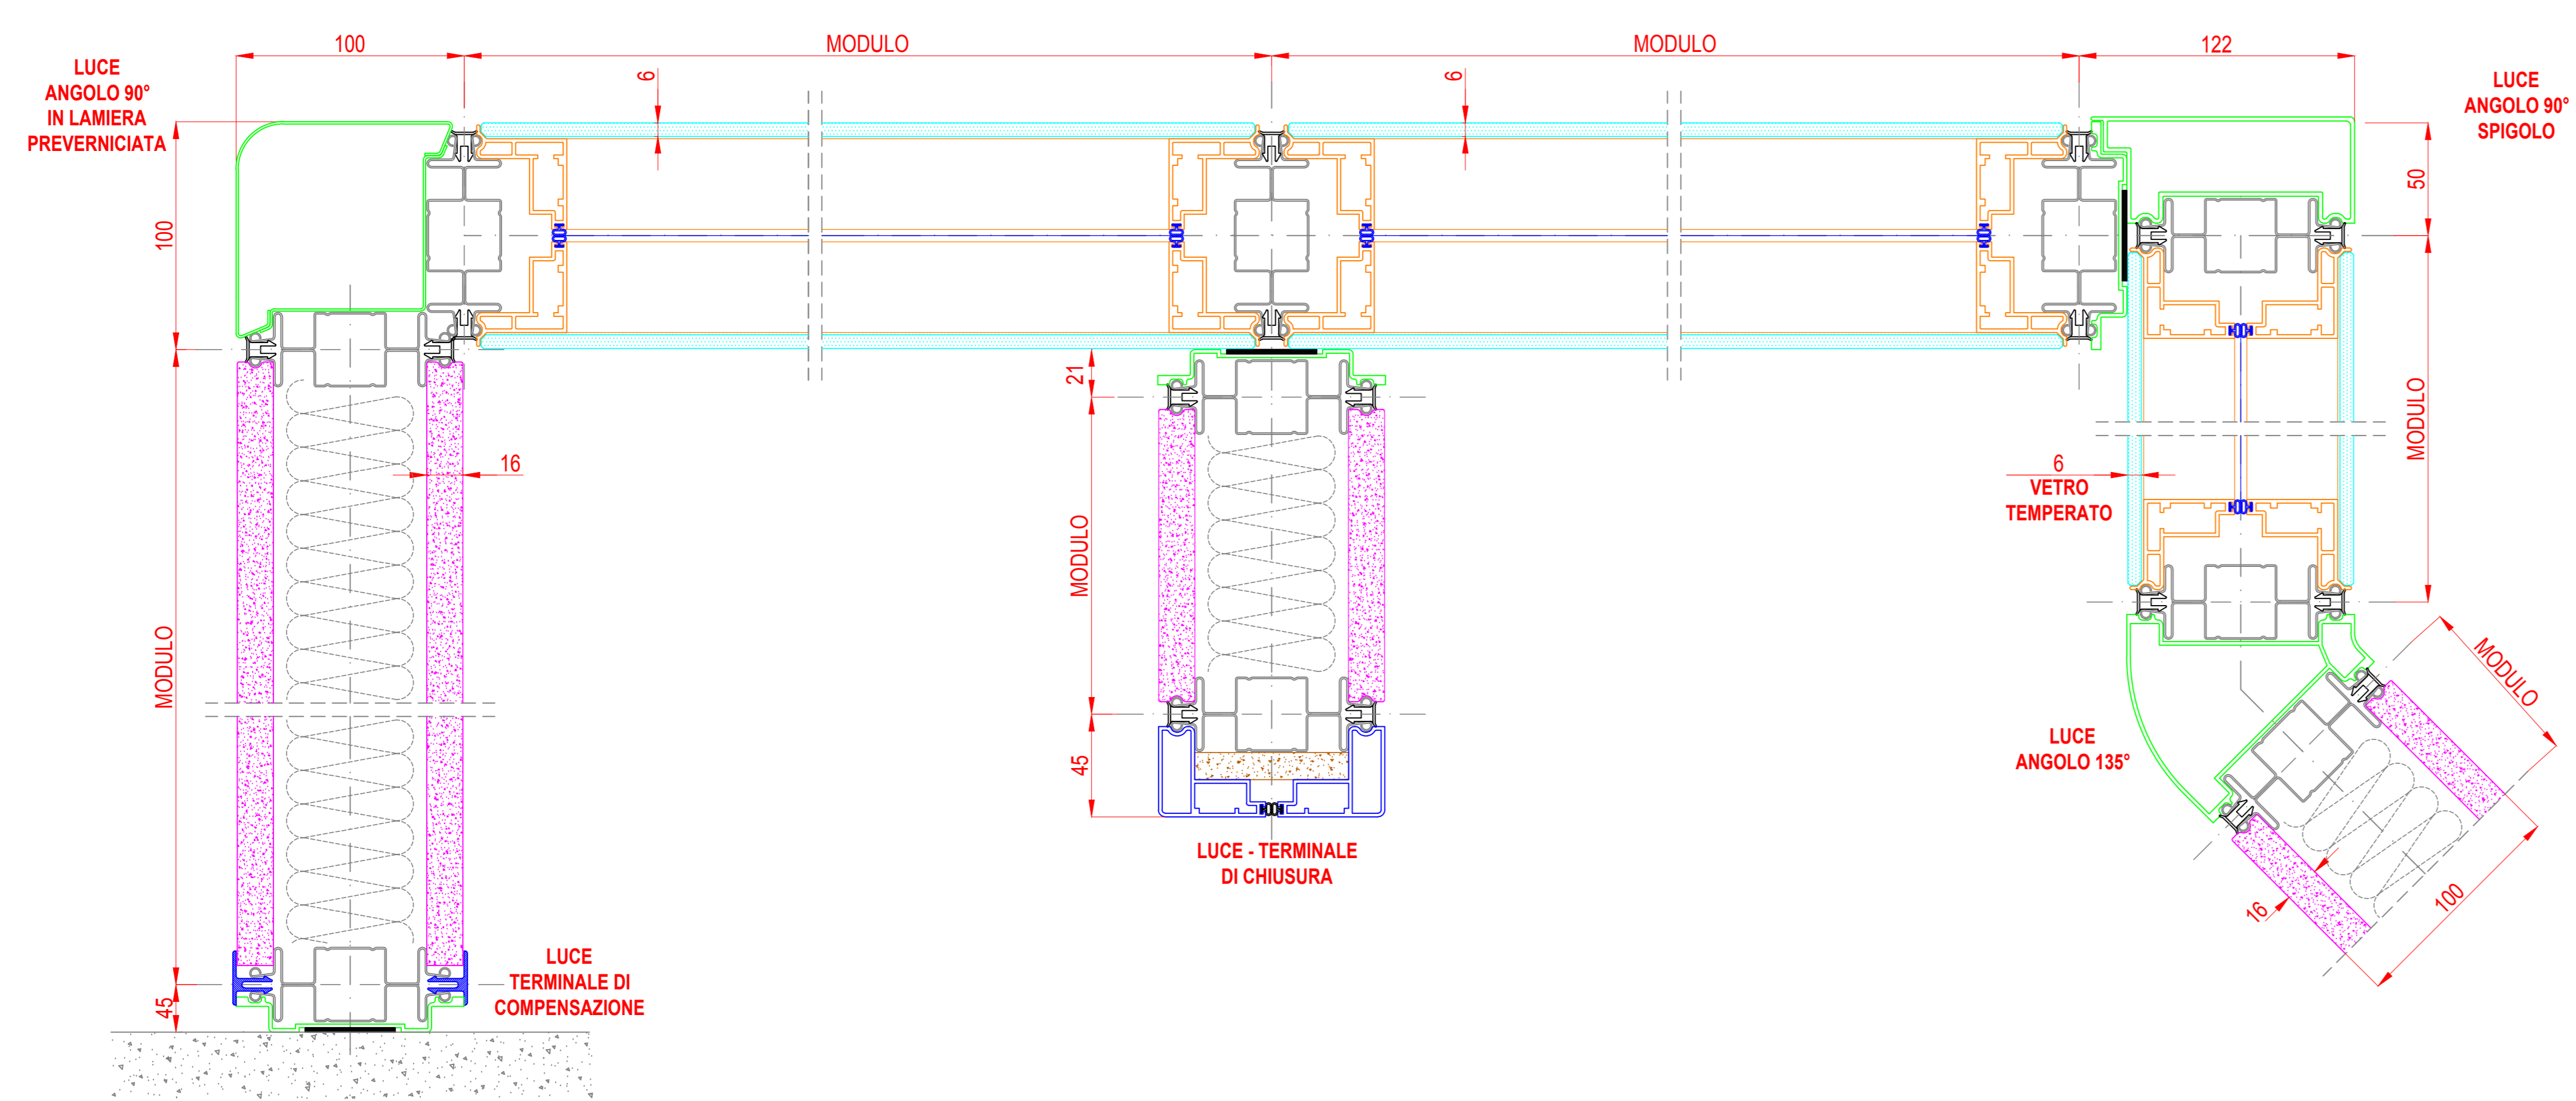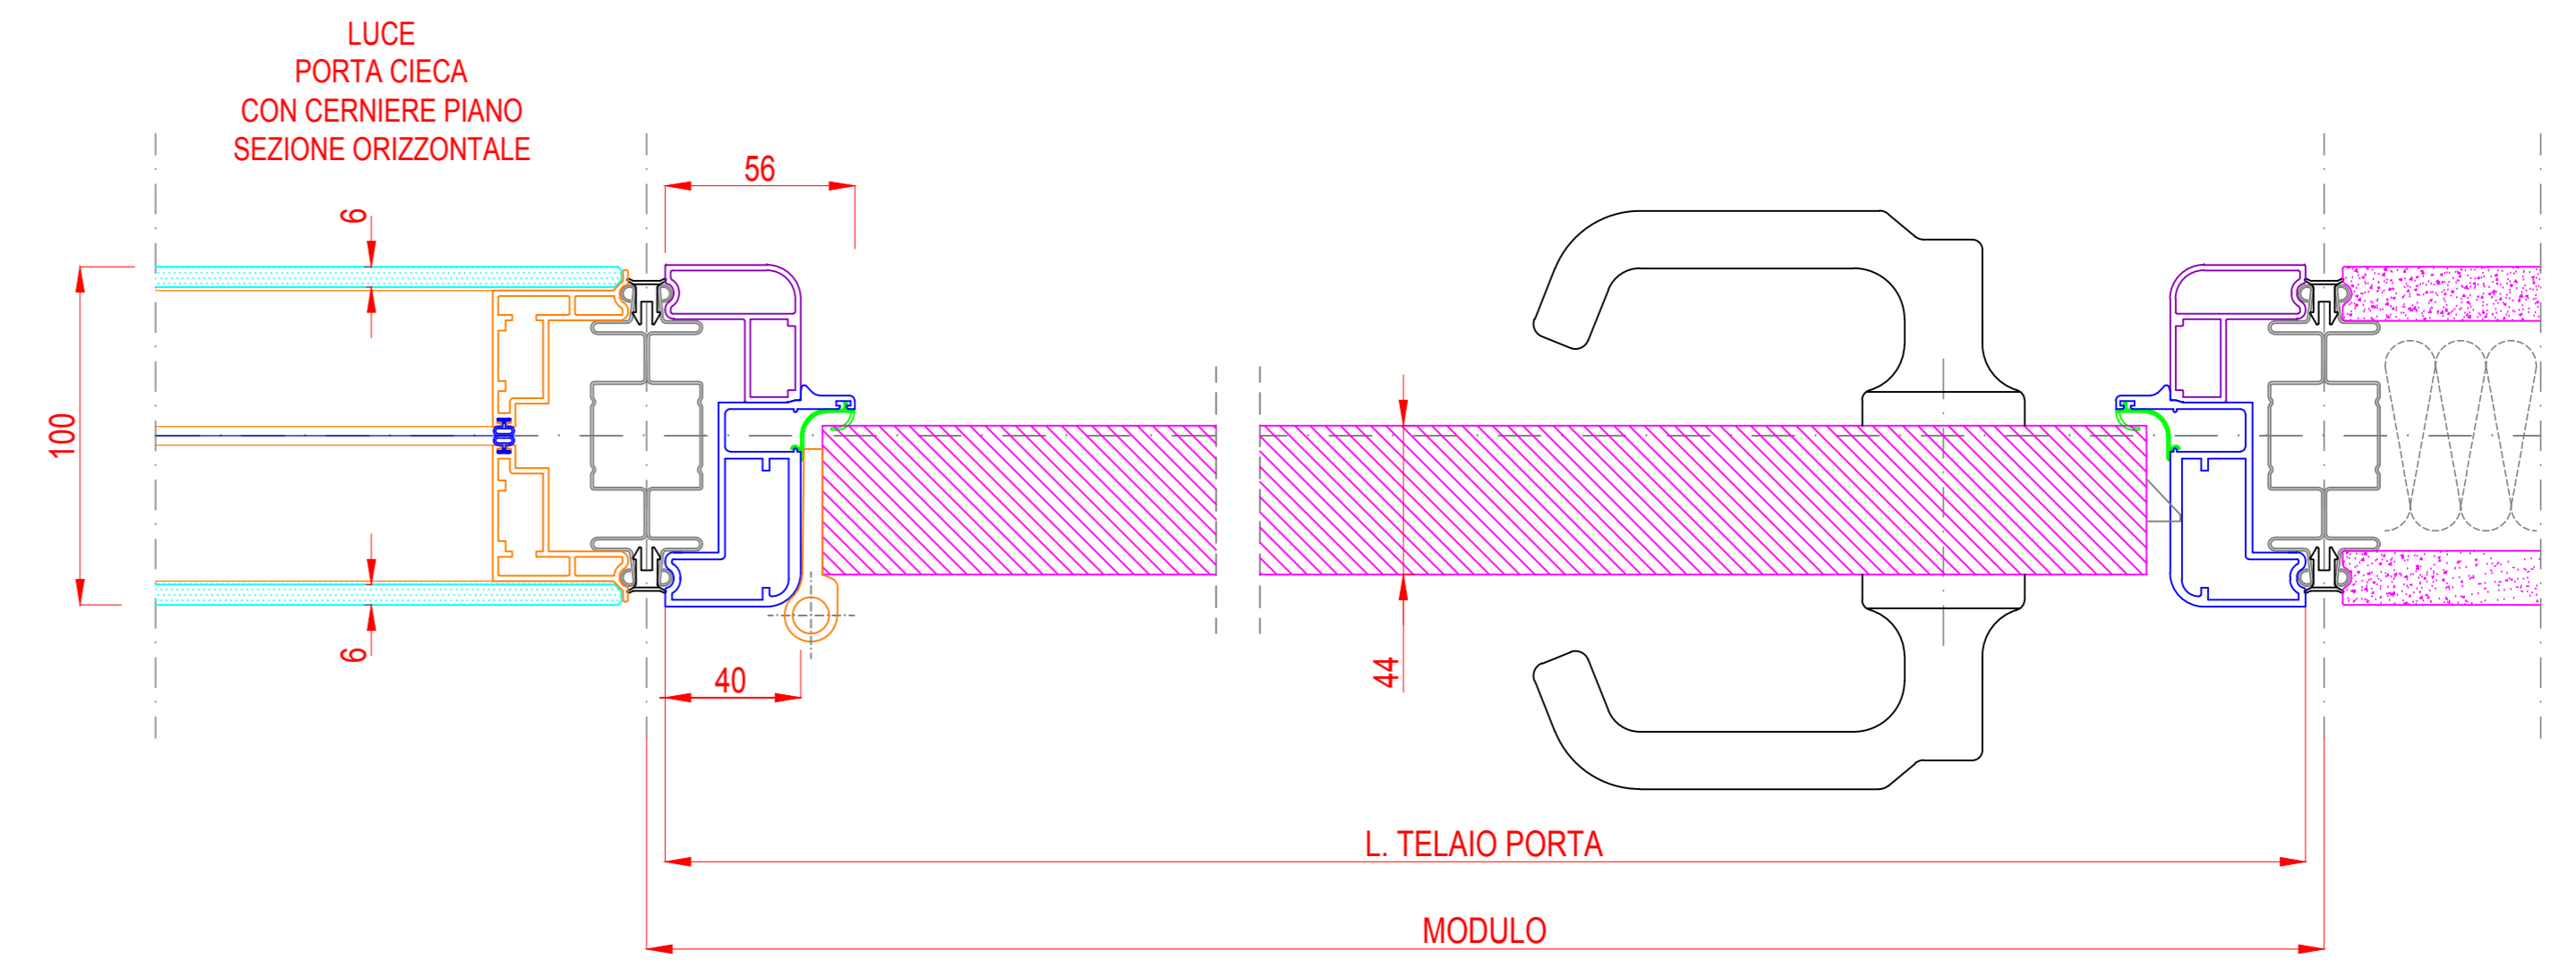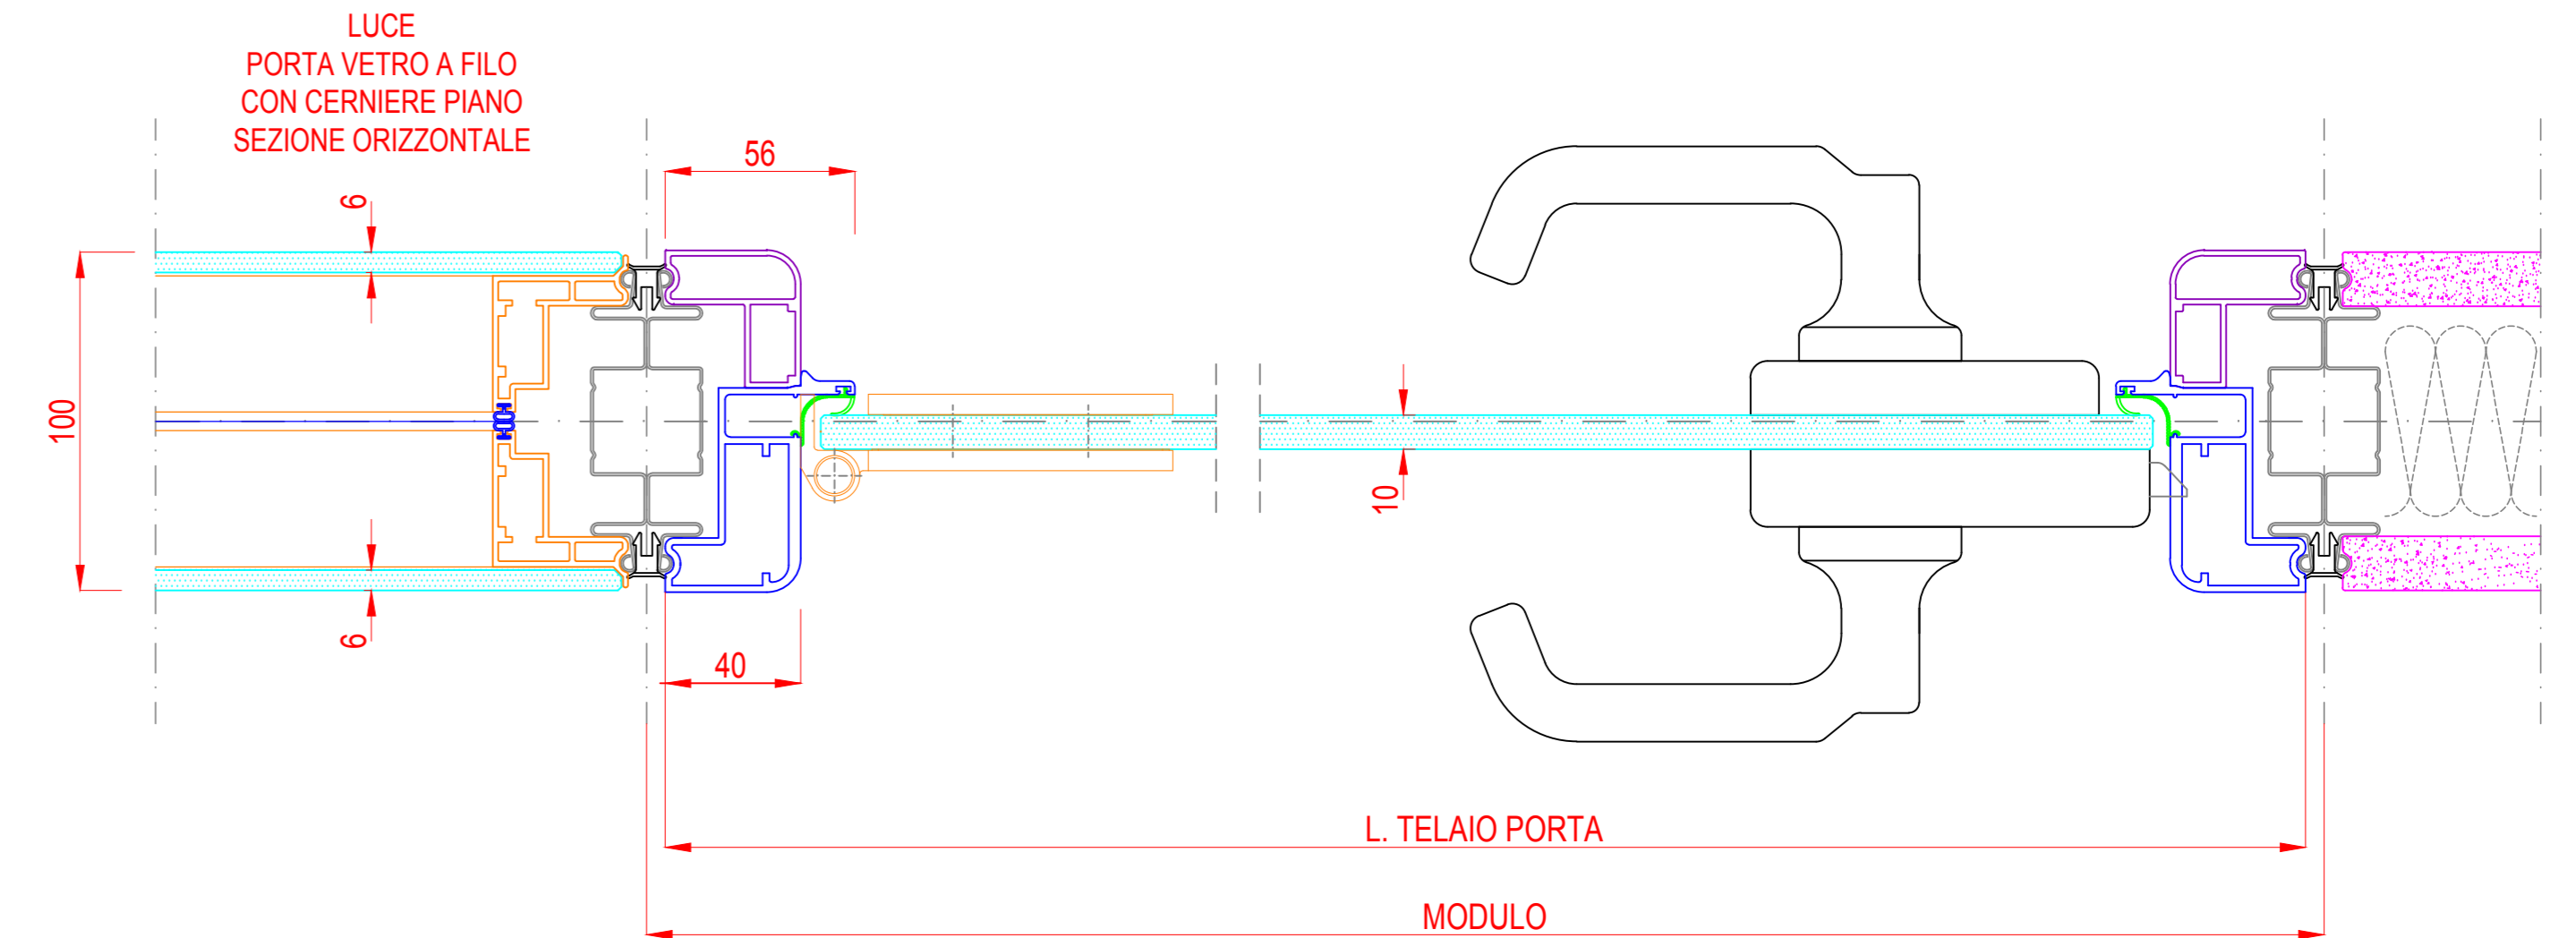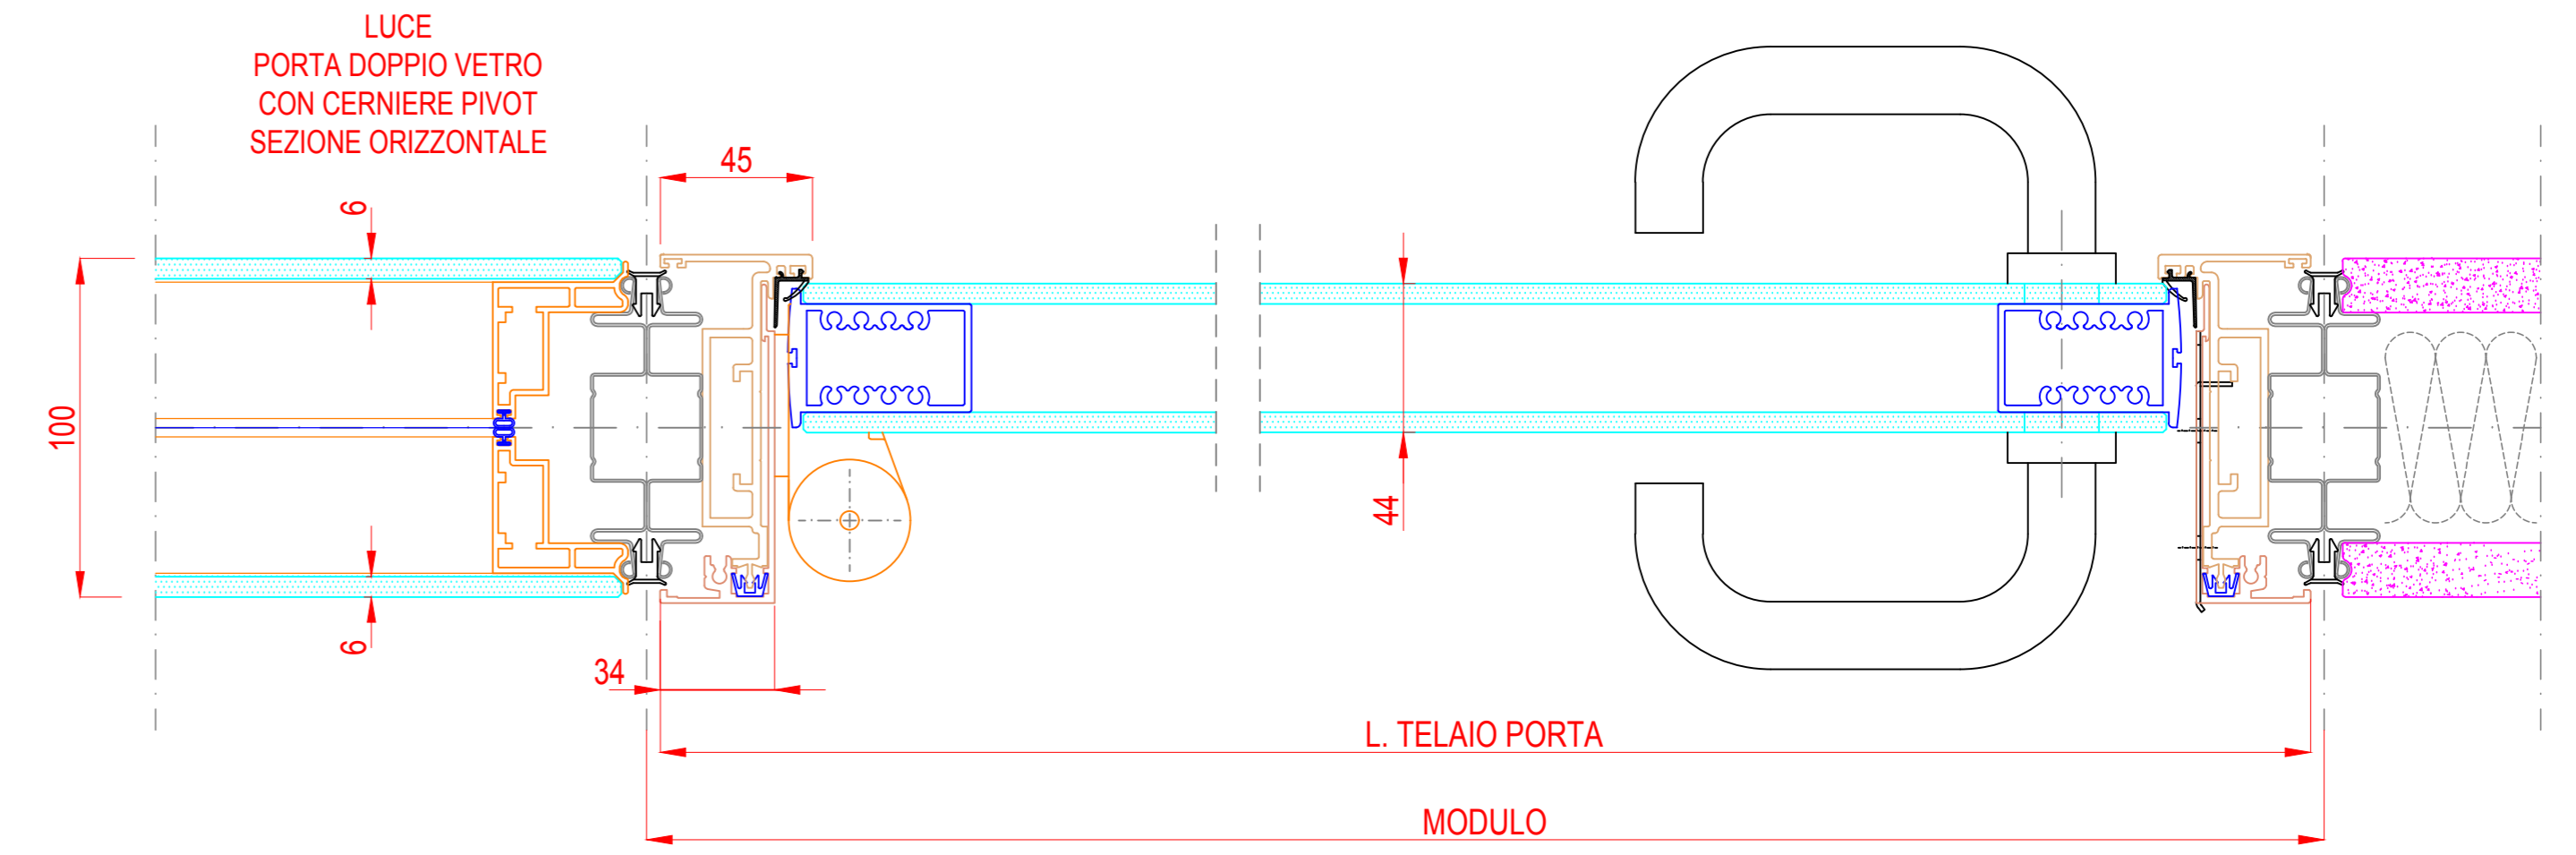

 partitions by Design	N° Disegno:	Data:	Conferma:	Revisione:	
	Disegnato:	25/09/2015	Scala:	
OGGETTO:		DETTAGLI COSTRUTTIVI PARETE LUCE	
<small> NORDWALL International Srl Via Galilei, 16 - 20022 Pieve di Sacca (Pd) Italy Tel. +39 049 904 333 Fax +39 049 904 331 nordwall@nordwall.com www.nordwall.com </small>	
<table border="1"> <tr><td> </td><td> </td><td> </td><td> </td></tr> <tr><td> </td><td> </td><td> </td><td> </td></tr> <tr><td> </td><td> </td><td> </td><td> </td></tr> </table>													