
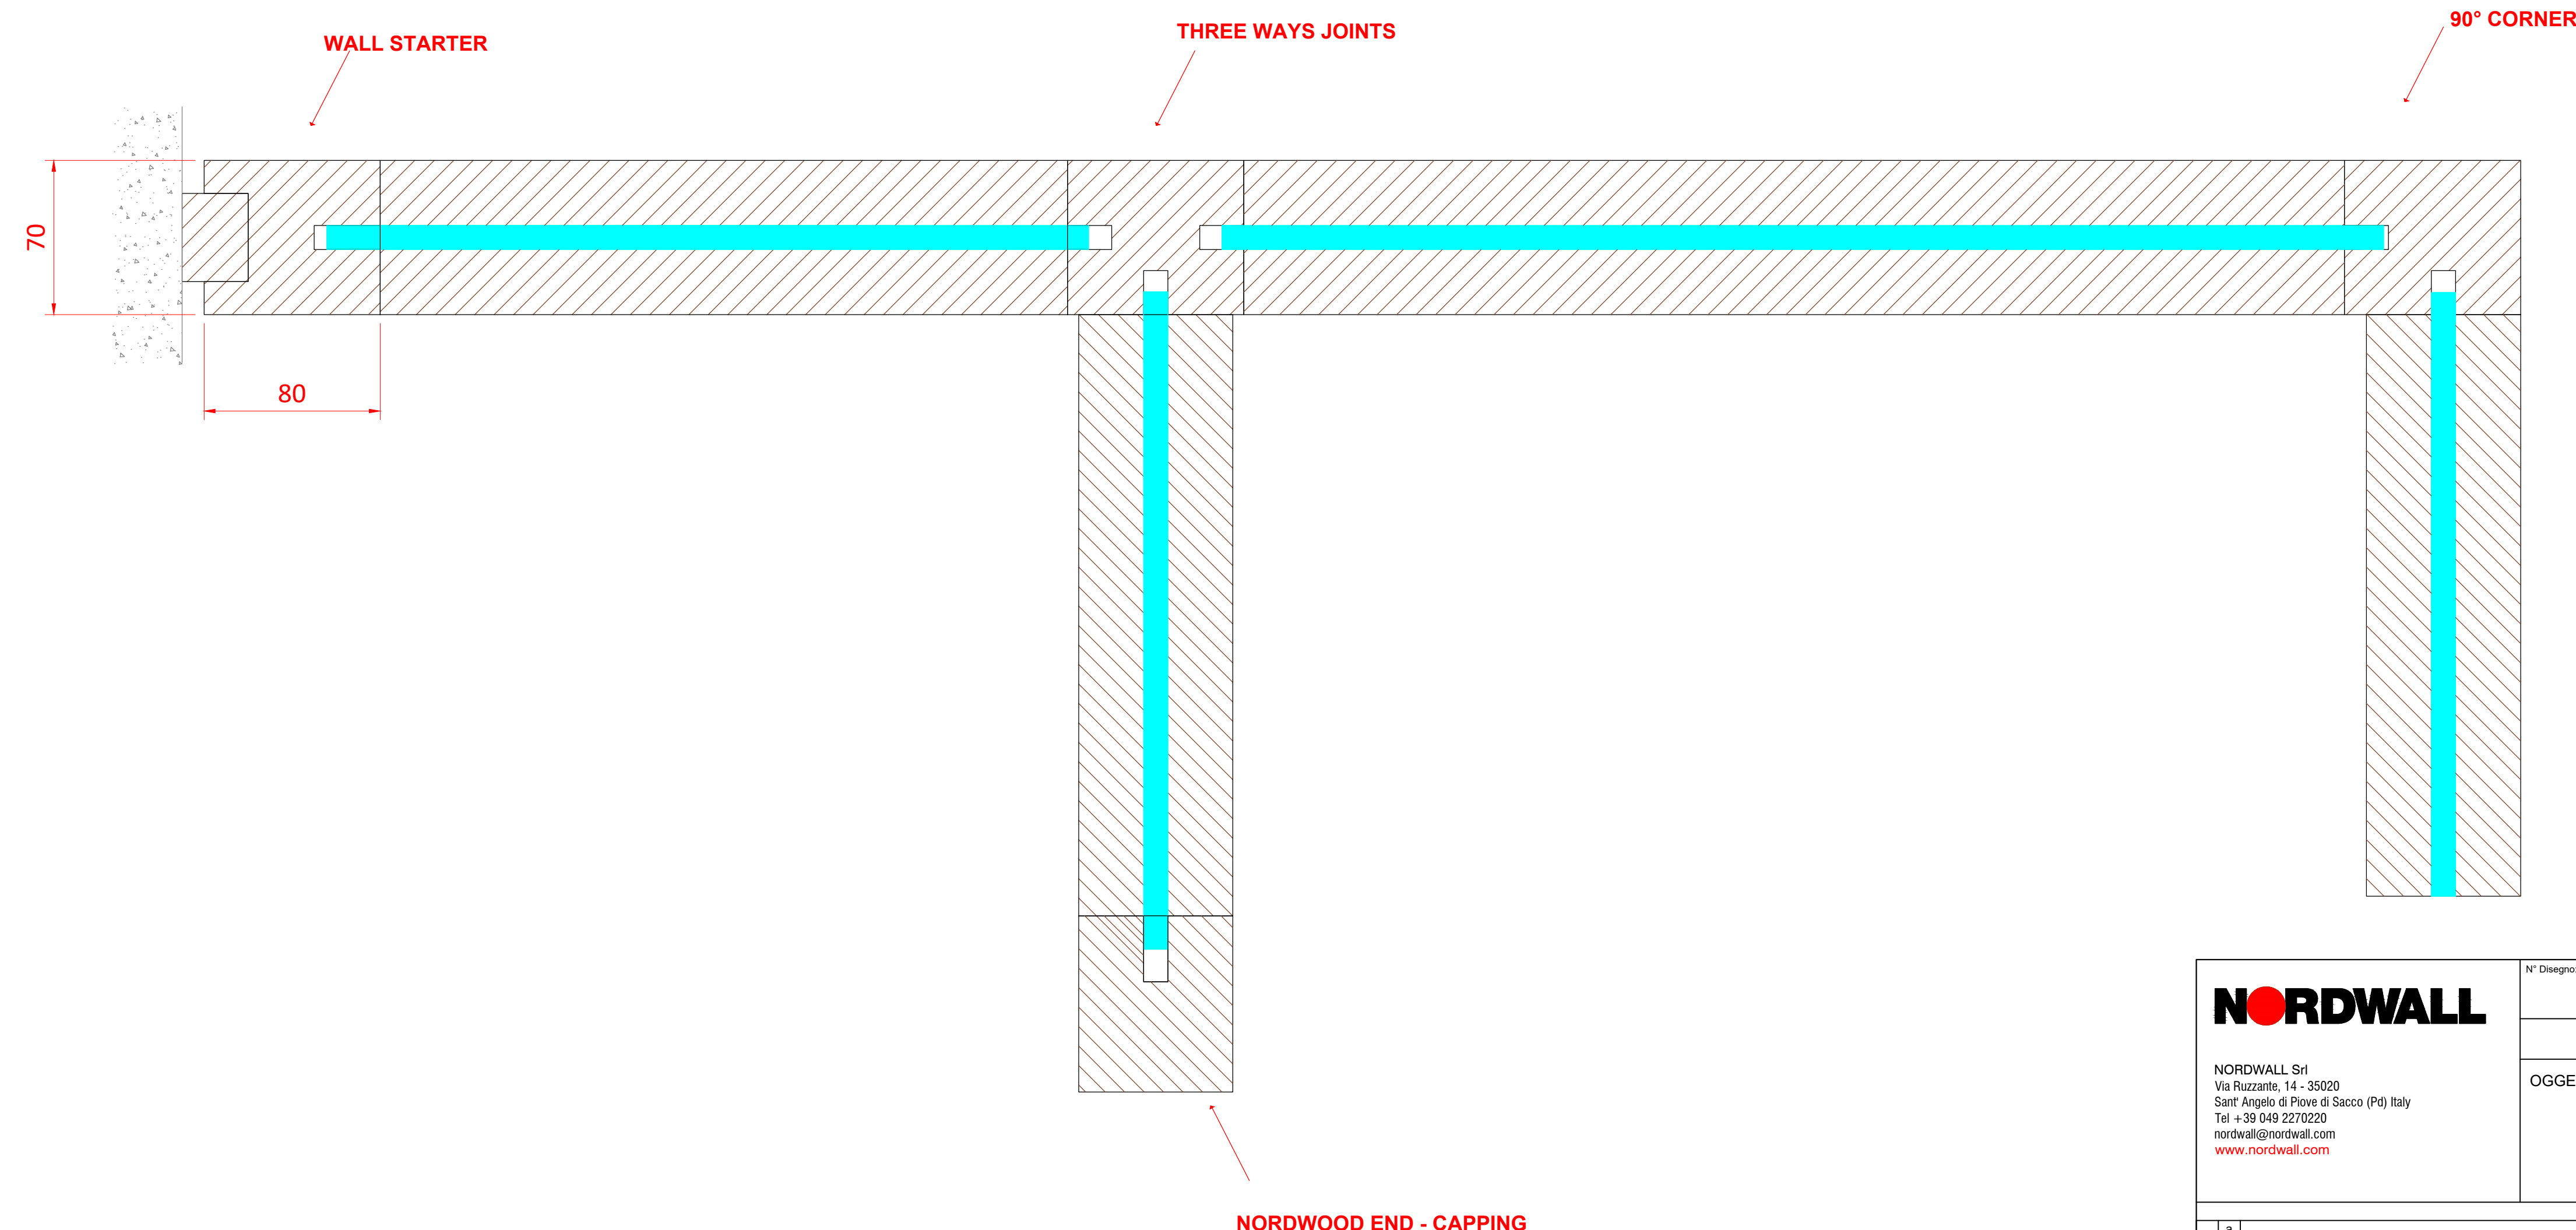


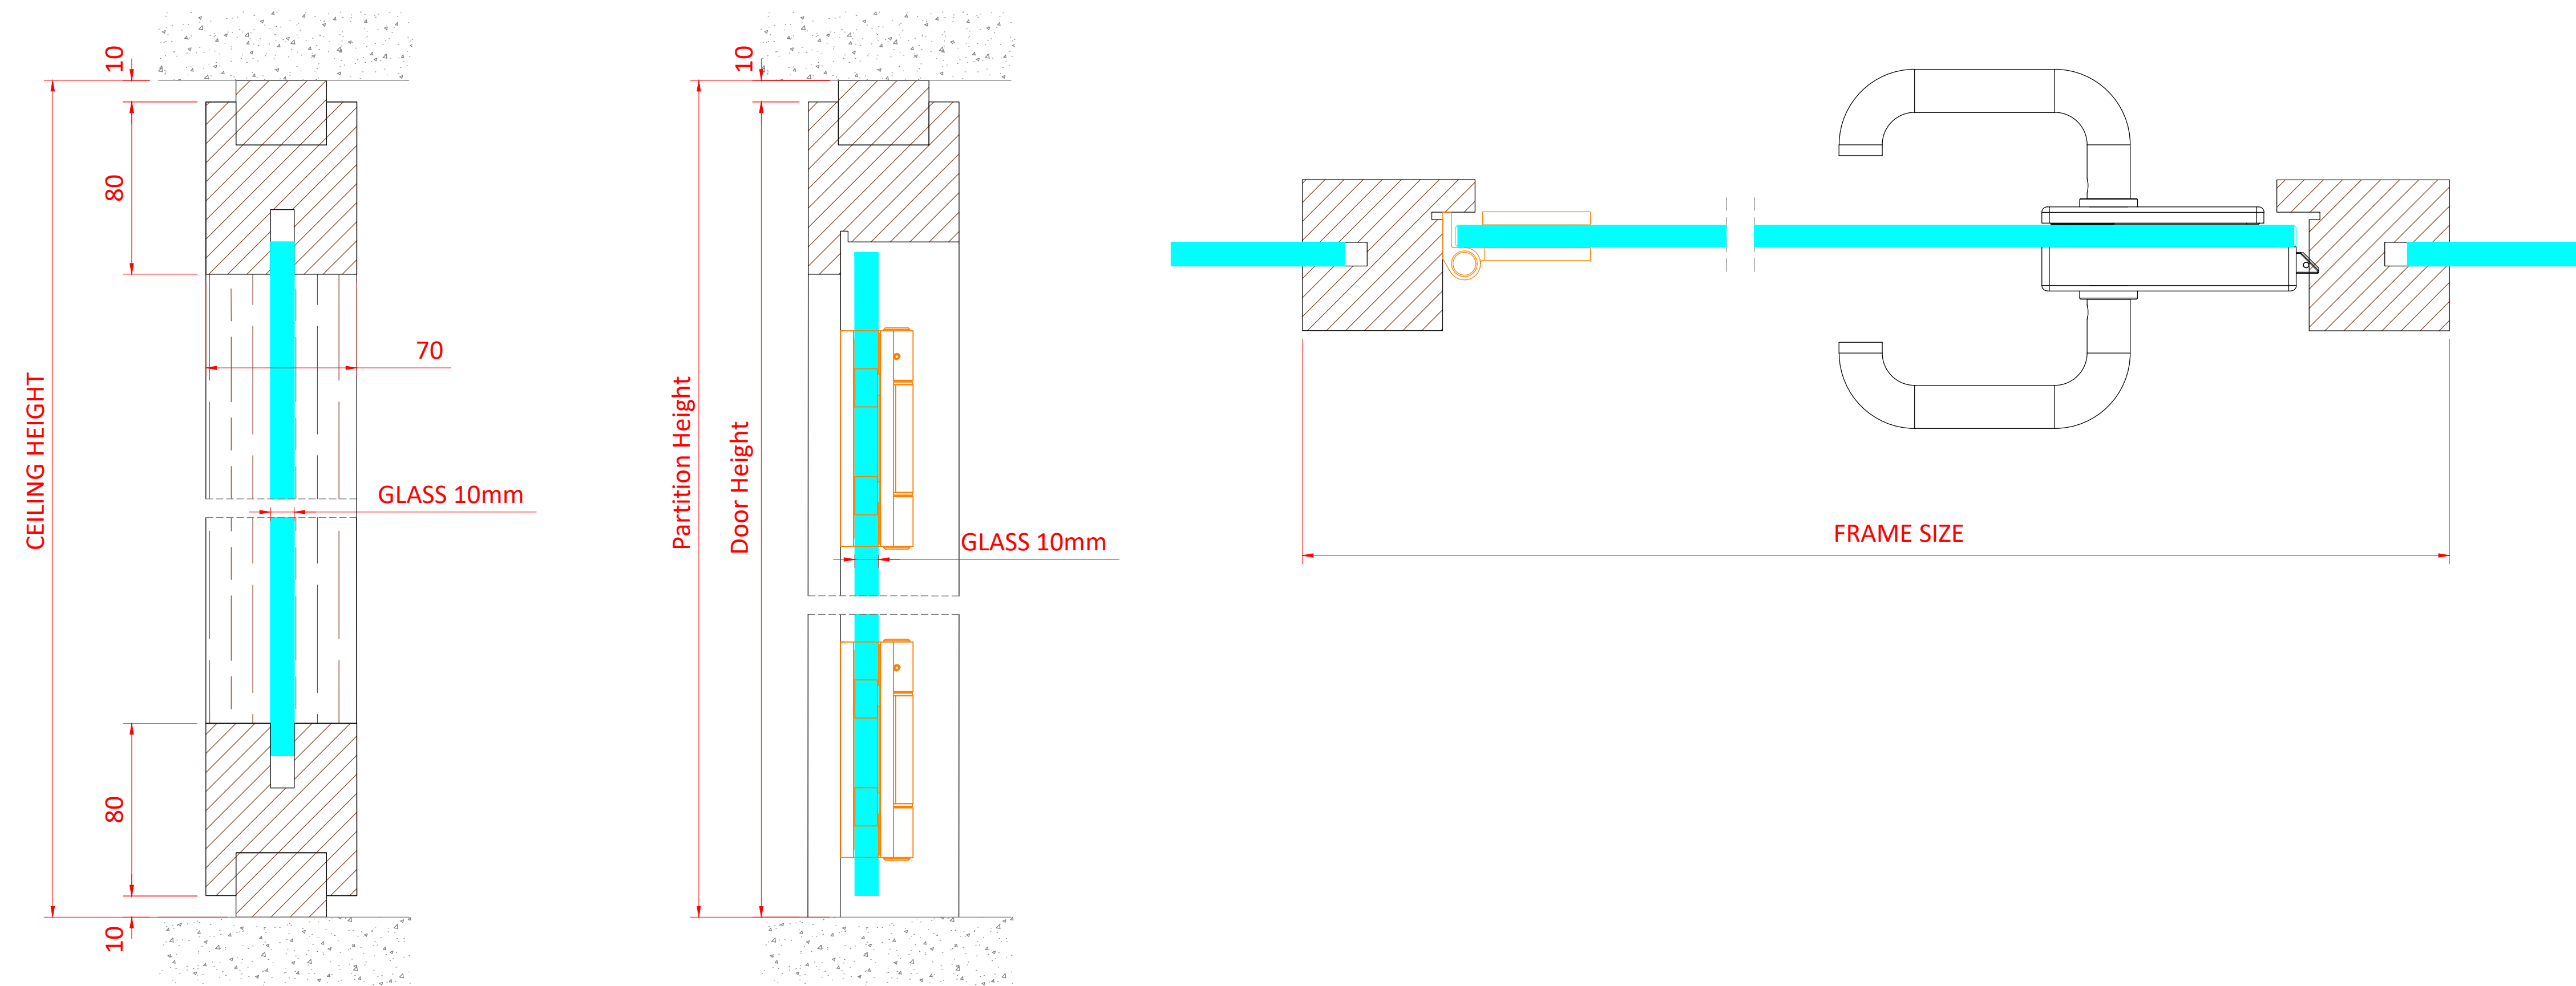

NORDWALL NORDWALL Srl Via Ruzzante, 14 - 35020 Sant' Angelo di Piove di Sacco (Pd) Italy Tel +39 049 2270220 nordwall@nordwall.com www.nordwall.com		N° Disegno:		Data: 01.03.22		Conferma:		Revisione:					
						Scala:							
		OGGETTO:											
								DETTAGLI COSTRUTTIVI					
								PARETE LEGNO VETRO SINGOLO					
REVISIONE	a							Disegnatore			Data		
	b												
	c												
	d												
	e												